


25,00

15,84

13,64

2,20

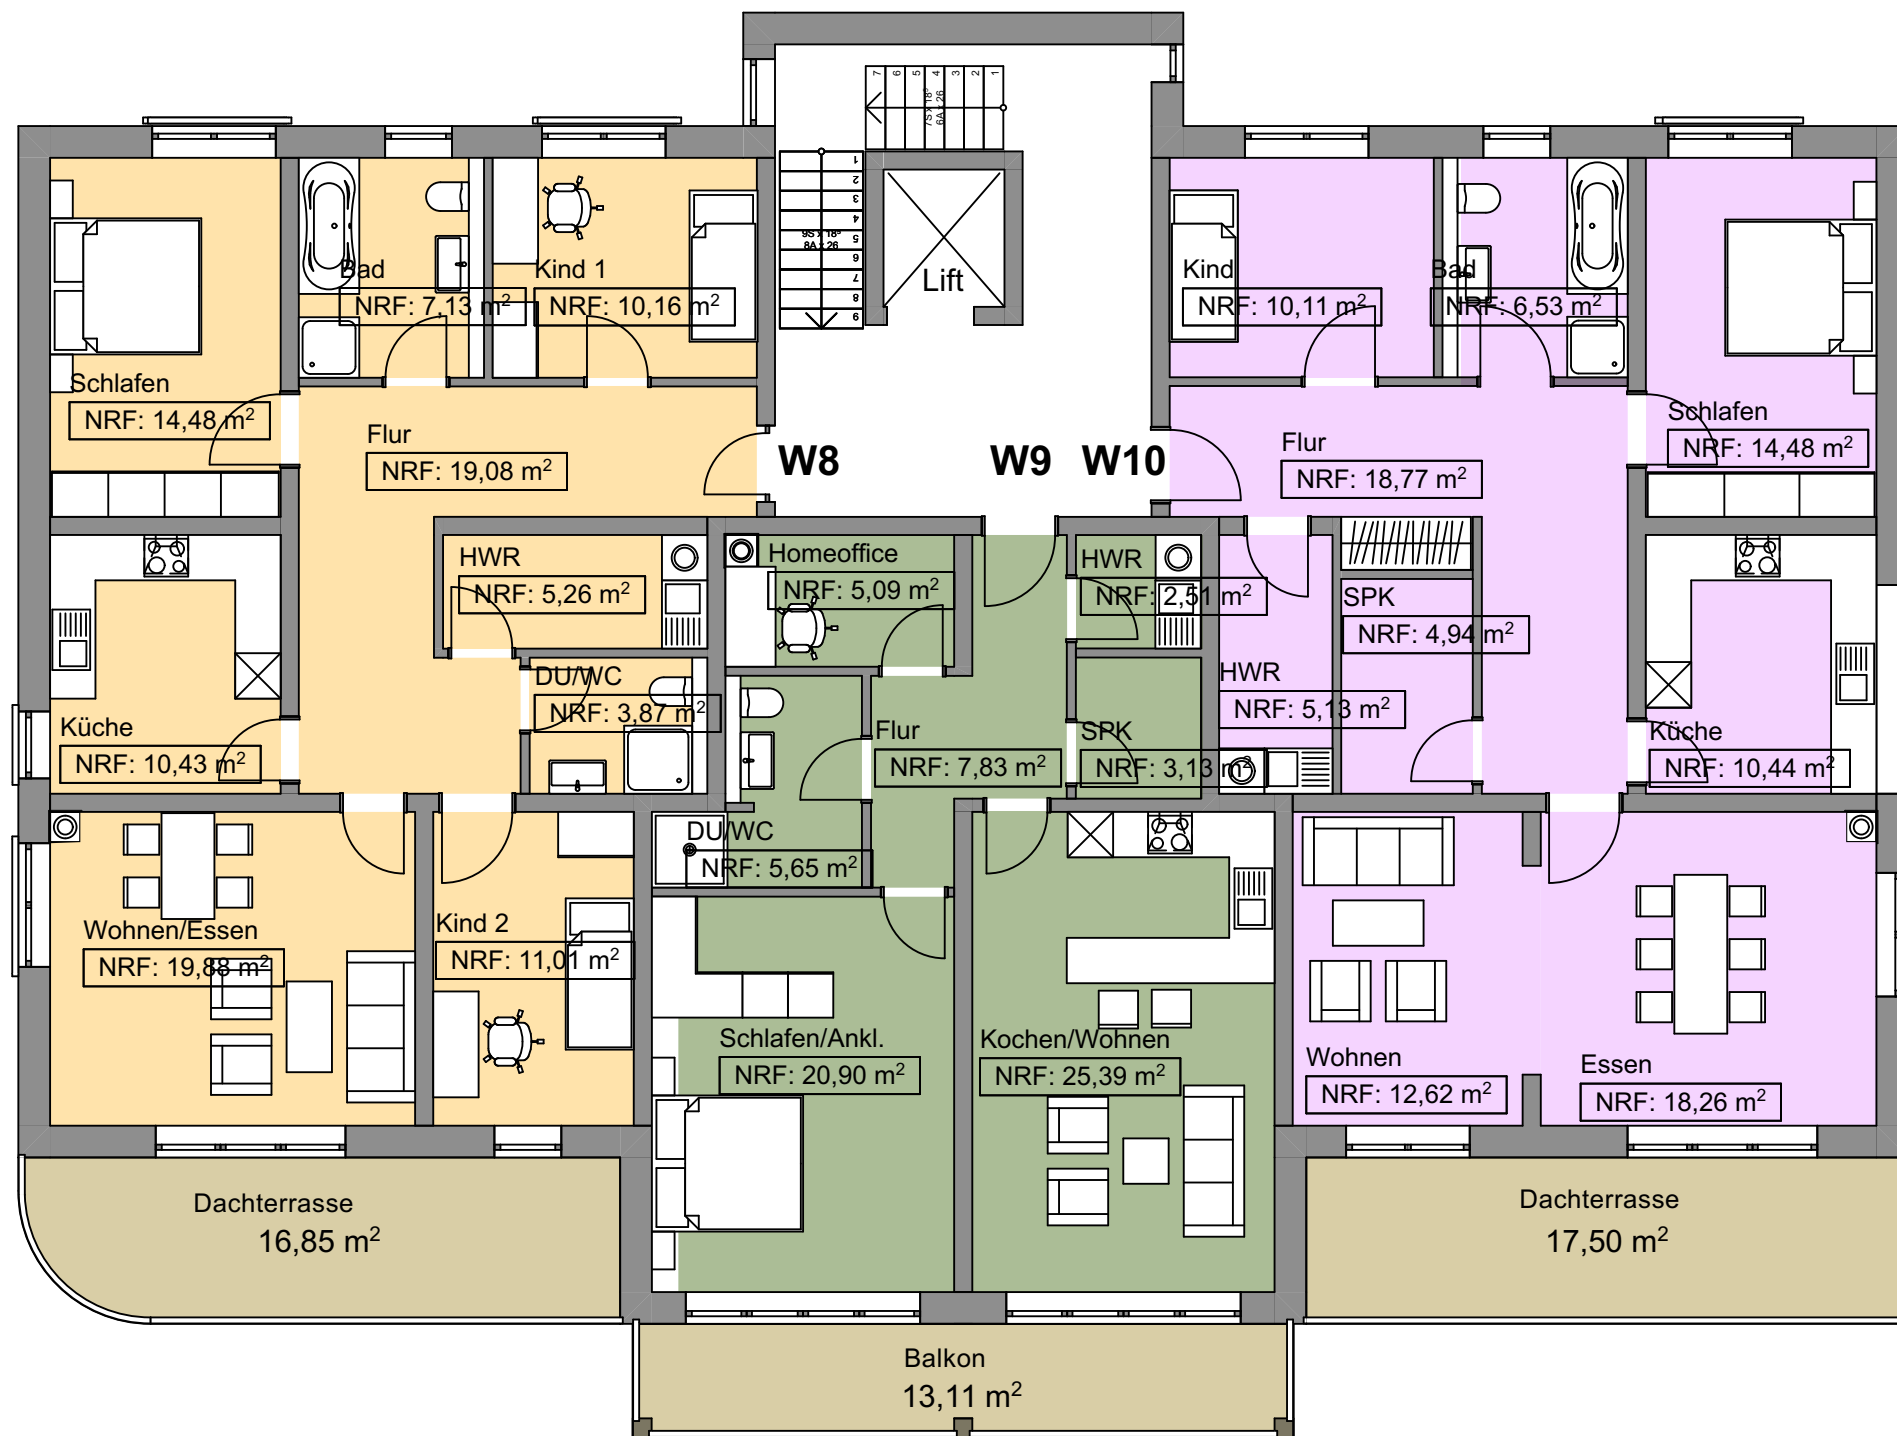

Wohnung 8
4R-Wohnung
101,30 m²

Wohnung 9
2R-Wohnung
70,55 m²

Wohnung 10
3R-Wohnung
101,28 m²

Dachgeschoss
GESAMT
273,13 m²

MARIENSTRASSE



03.02.2021

DACHGESCHOSS

1:100

STADTVILLA AM SCHILFWASSER

